


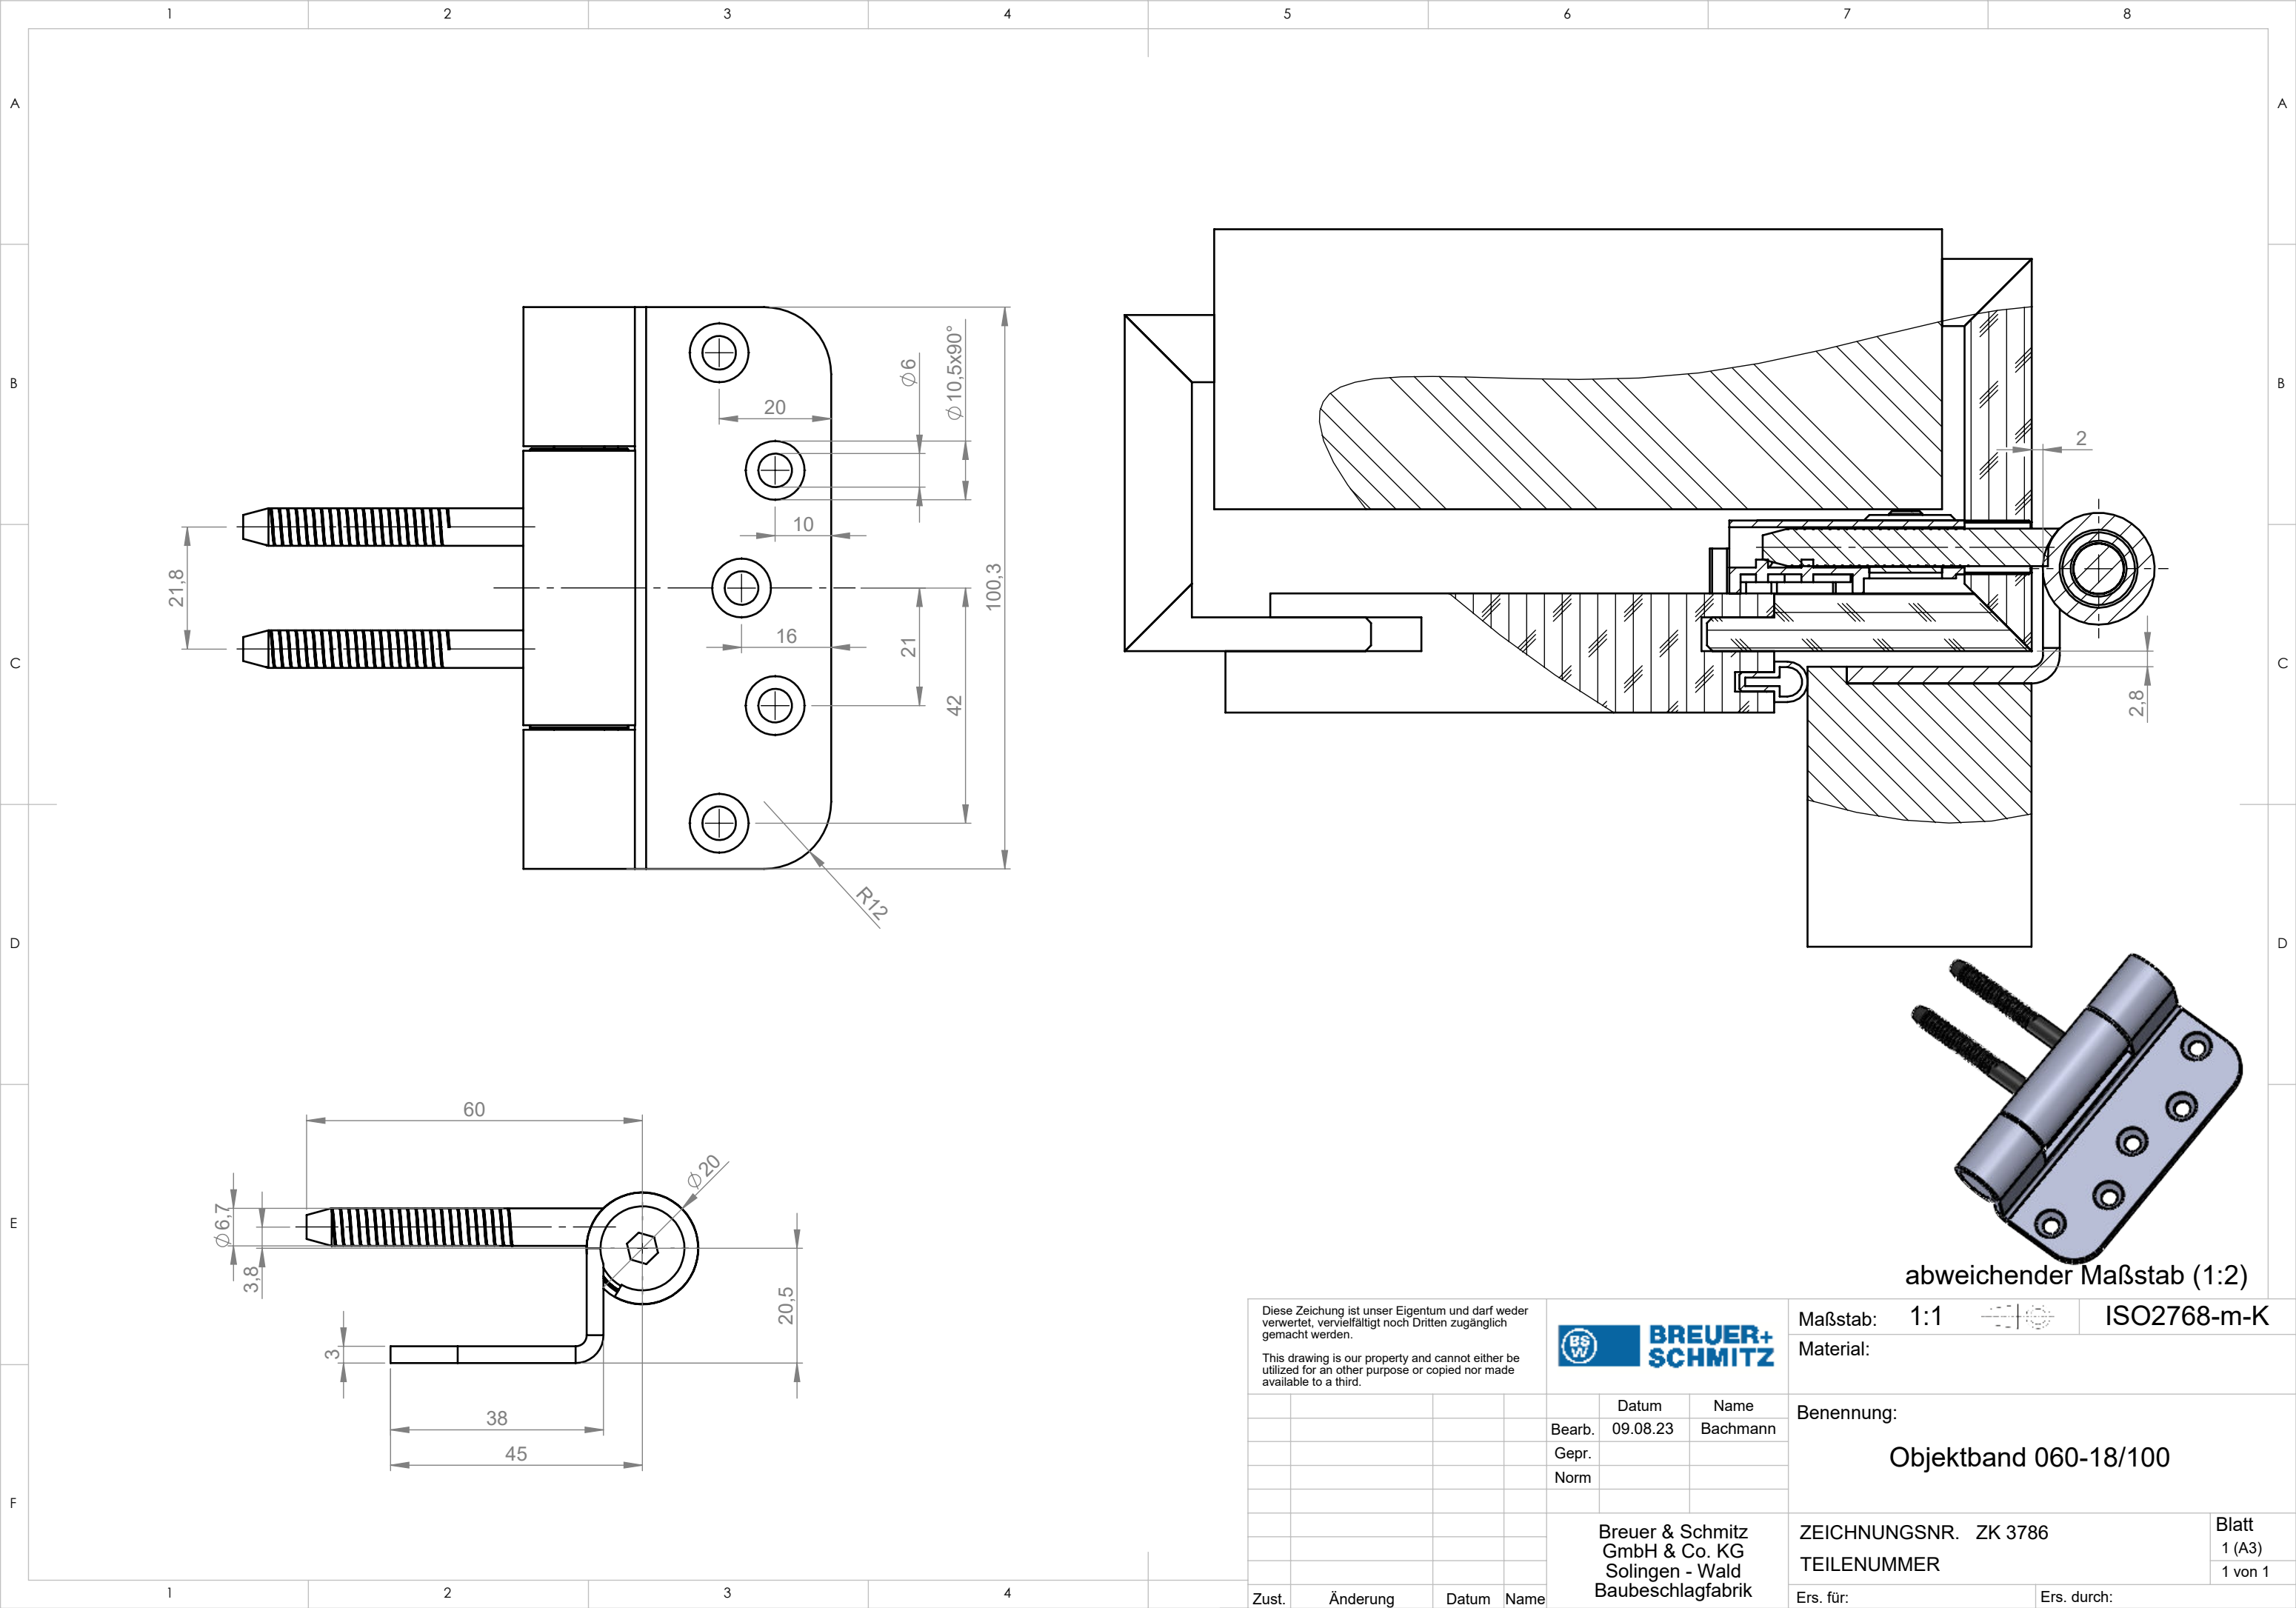

Diese Zeichnung ist unser Eigentum und darf weder
verwertet, vervielfältigt noch Dritten zugänglich
gemacht werden.

This drawing is our property and cannot either be
utilized for an other purpose or copied nor made
available to a third.



	Datum	Name
Bearb.	09.08.23	Bachmann
Gepr.		
Norm		

Breuer & Schmitz
GmbH & Co. KG
Solingen - Wald
Baubeschlagfabrik

Maßstab:	1:1	ISO2768-m-K
Material:		
Benennung:	Objektband 060-18/100	
ZEICHNUNGSNR.	ZK 3786	Blatt 1 (A3) 1 von 1
TEILENUMMER		
Ers. für:	Ers. durch:	